

Provincie West-Vlaanderen

# Stad Waregem

Kadastrale gegevens:

4<sup>o</sup>afdeling Beveren-Leie, sectie A, perceelnummer 435N4.

## Reconstructie goedgekeurde verkaveling van 27/10/1994.

schaal:1/500

### bvba Landmeter Bart Degezelle

Molendreef 33, 8570 Anzegem-Vichte


Telnr.: 056/77.45.50. - E-mail: bart.degezelle@skynet.be

Opgemaakt te Vichte op 06/03/2019  
door Bart Degezelle, landmeter-expert,  
beëdigd door de Rechtbank van Eerste Aanleg te Kortrijk.  
Inschrijvingsnummer: LAN040108.

### Situatieplan


schaal: 1/2000

"De algemene Administratie van de Patrimoniumdocumentatie is de enige eigenaar van de kadastrale gegevens 1.1.2018 die op dit document voorkomen"

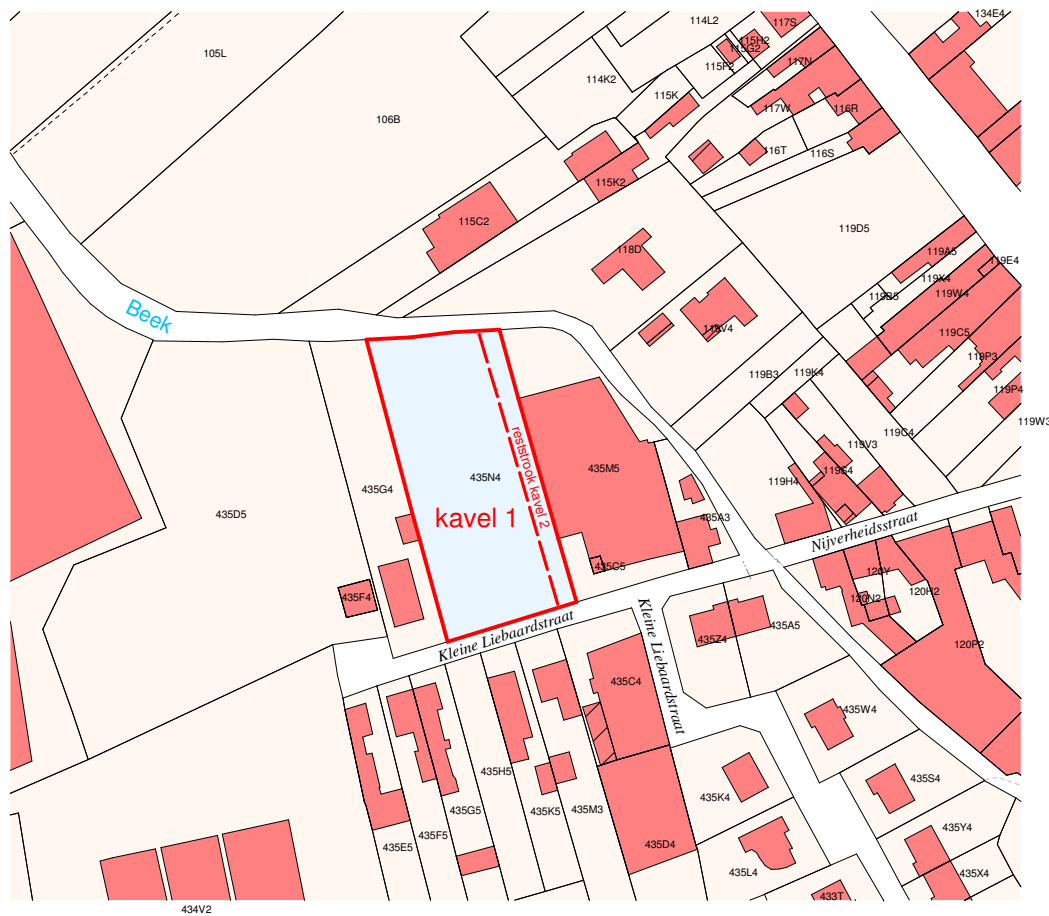

# Verkavelingsplan

schaal: 1/500

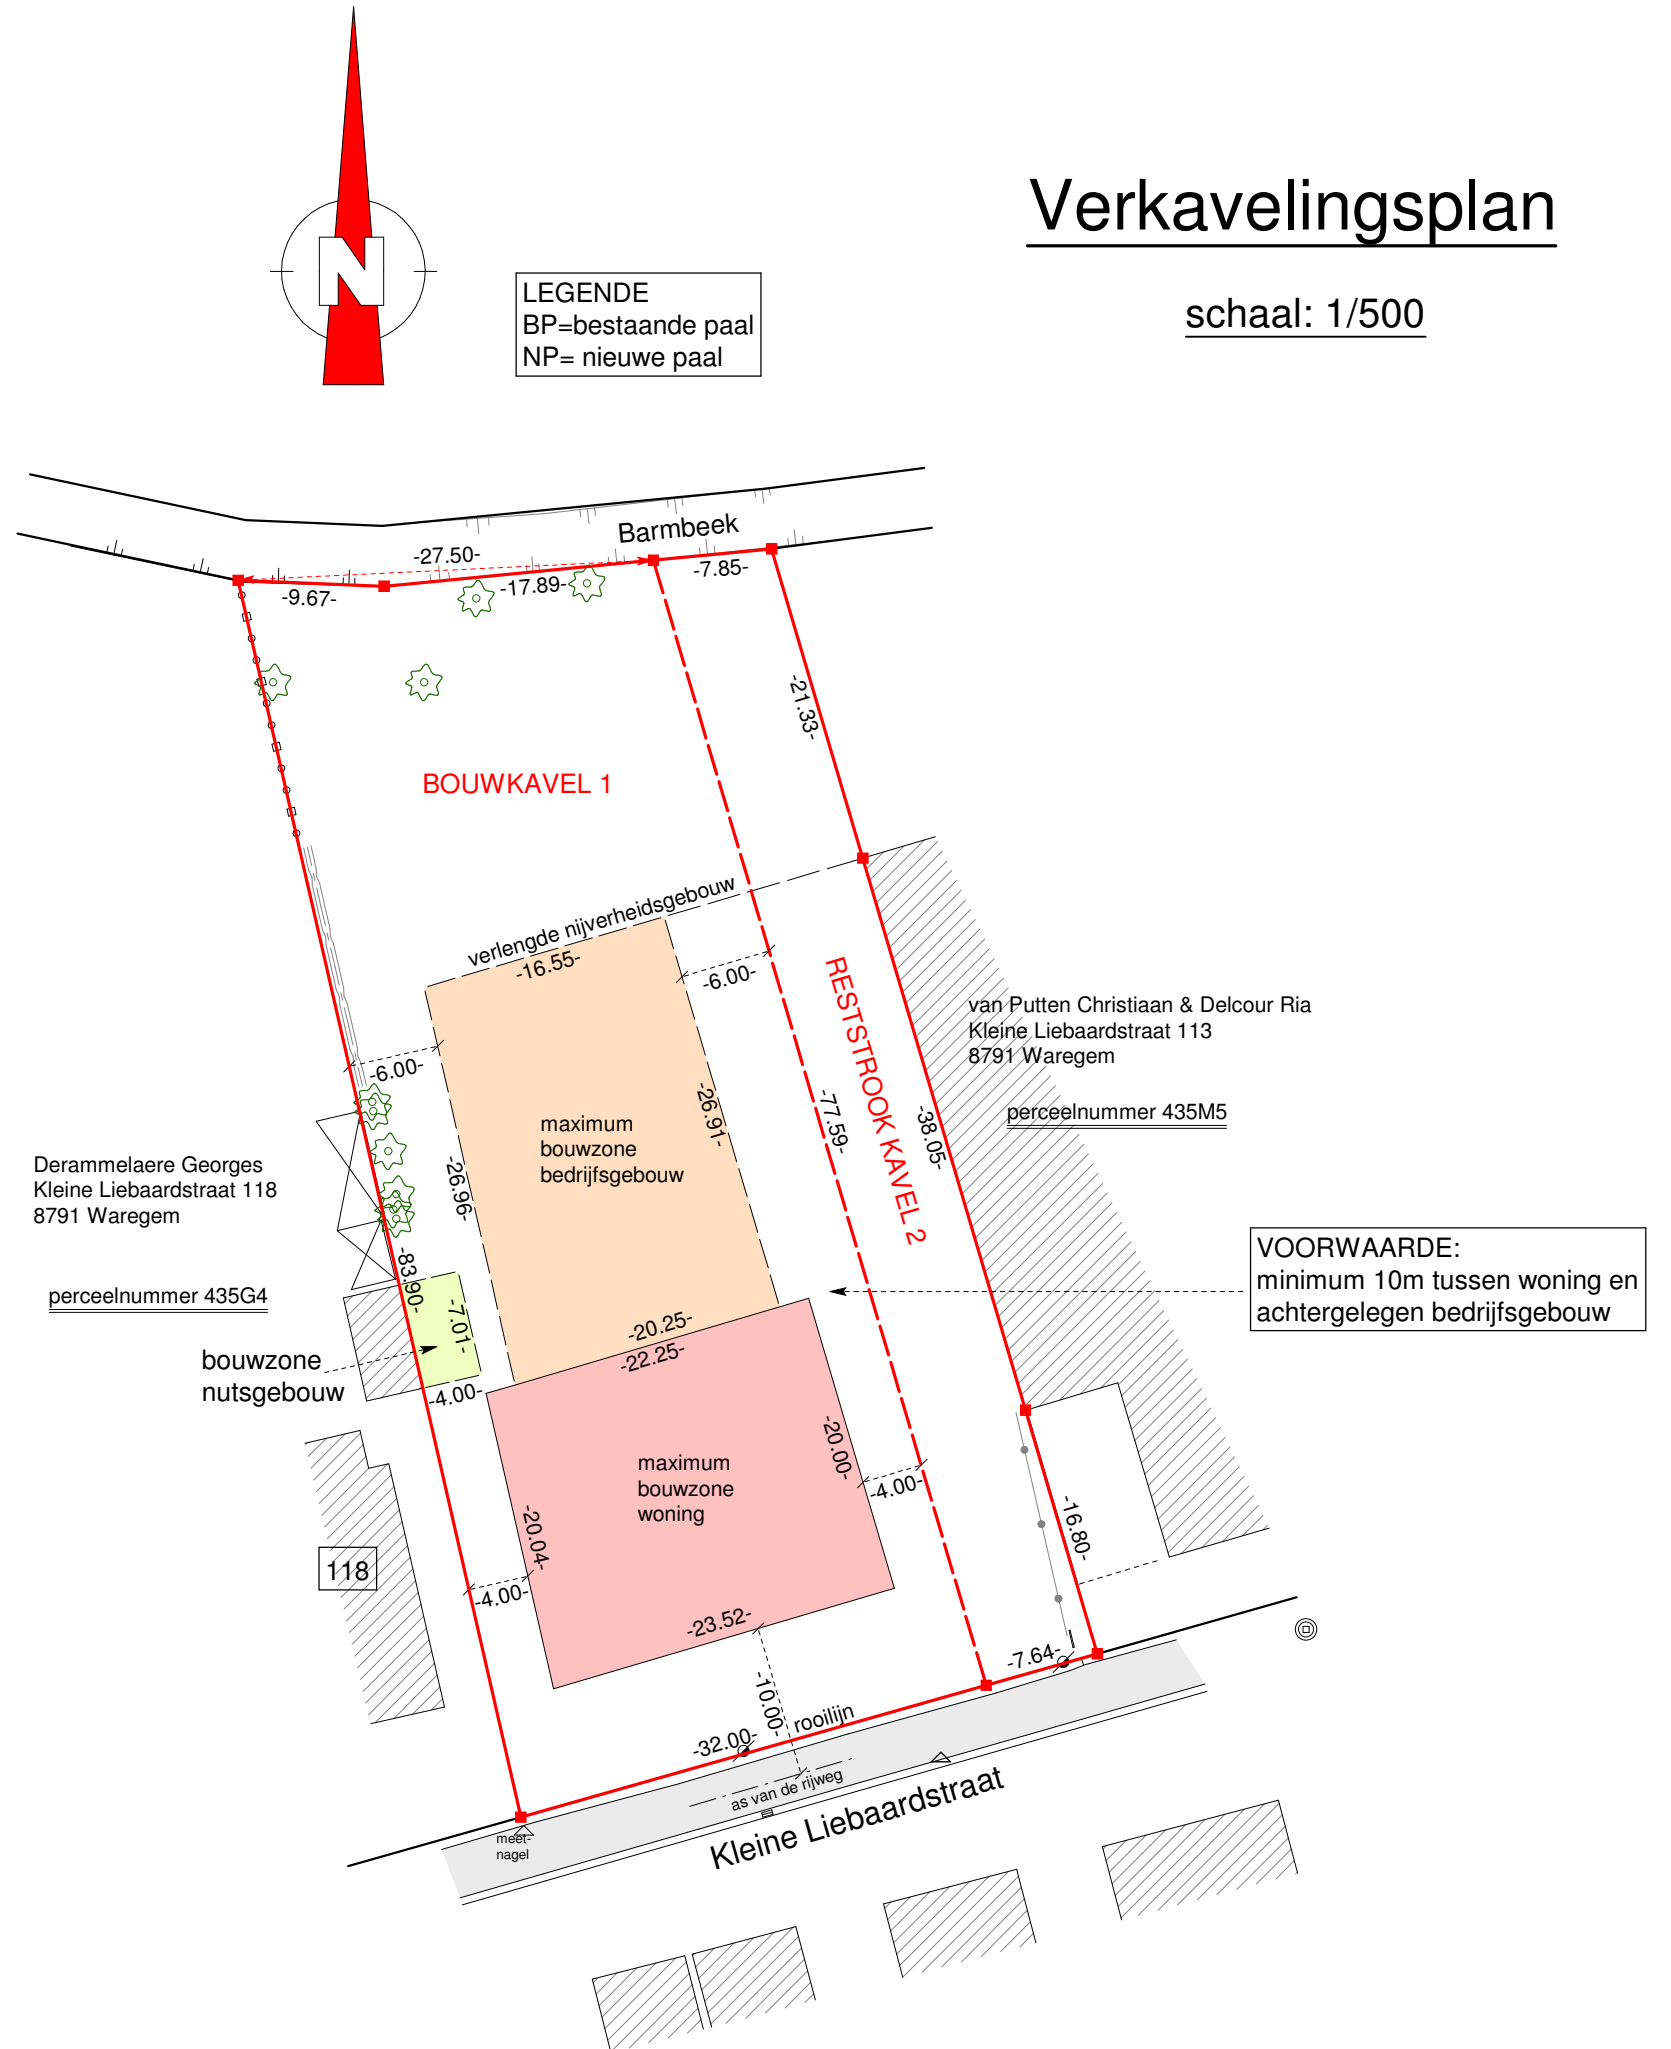

LEGENDE  
BP=bestaande paal  
NP=nieuwe paal

VOORWAARDE:  
minimum 10m tussen woning en  
achtergelegen bedrijfsgebouw